HUNTINGTON PARK SUBDIVISION

BEING PART OF ORIGINAL ROYALTON TOWNSHIP No. 19.
NOW SITUATED IN THE CITY OF NORTH ROYALTON, COUNTY OF CUYAHOGA AND STATE OF OHIO.

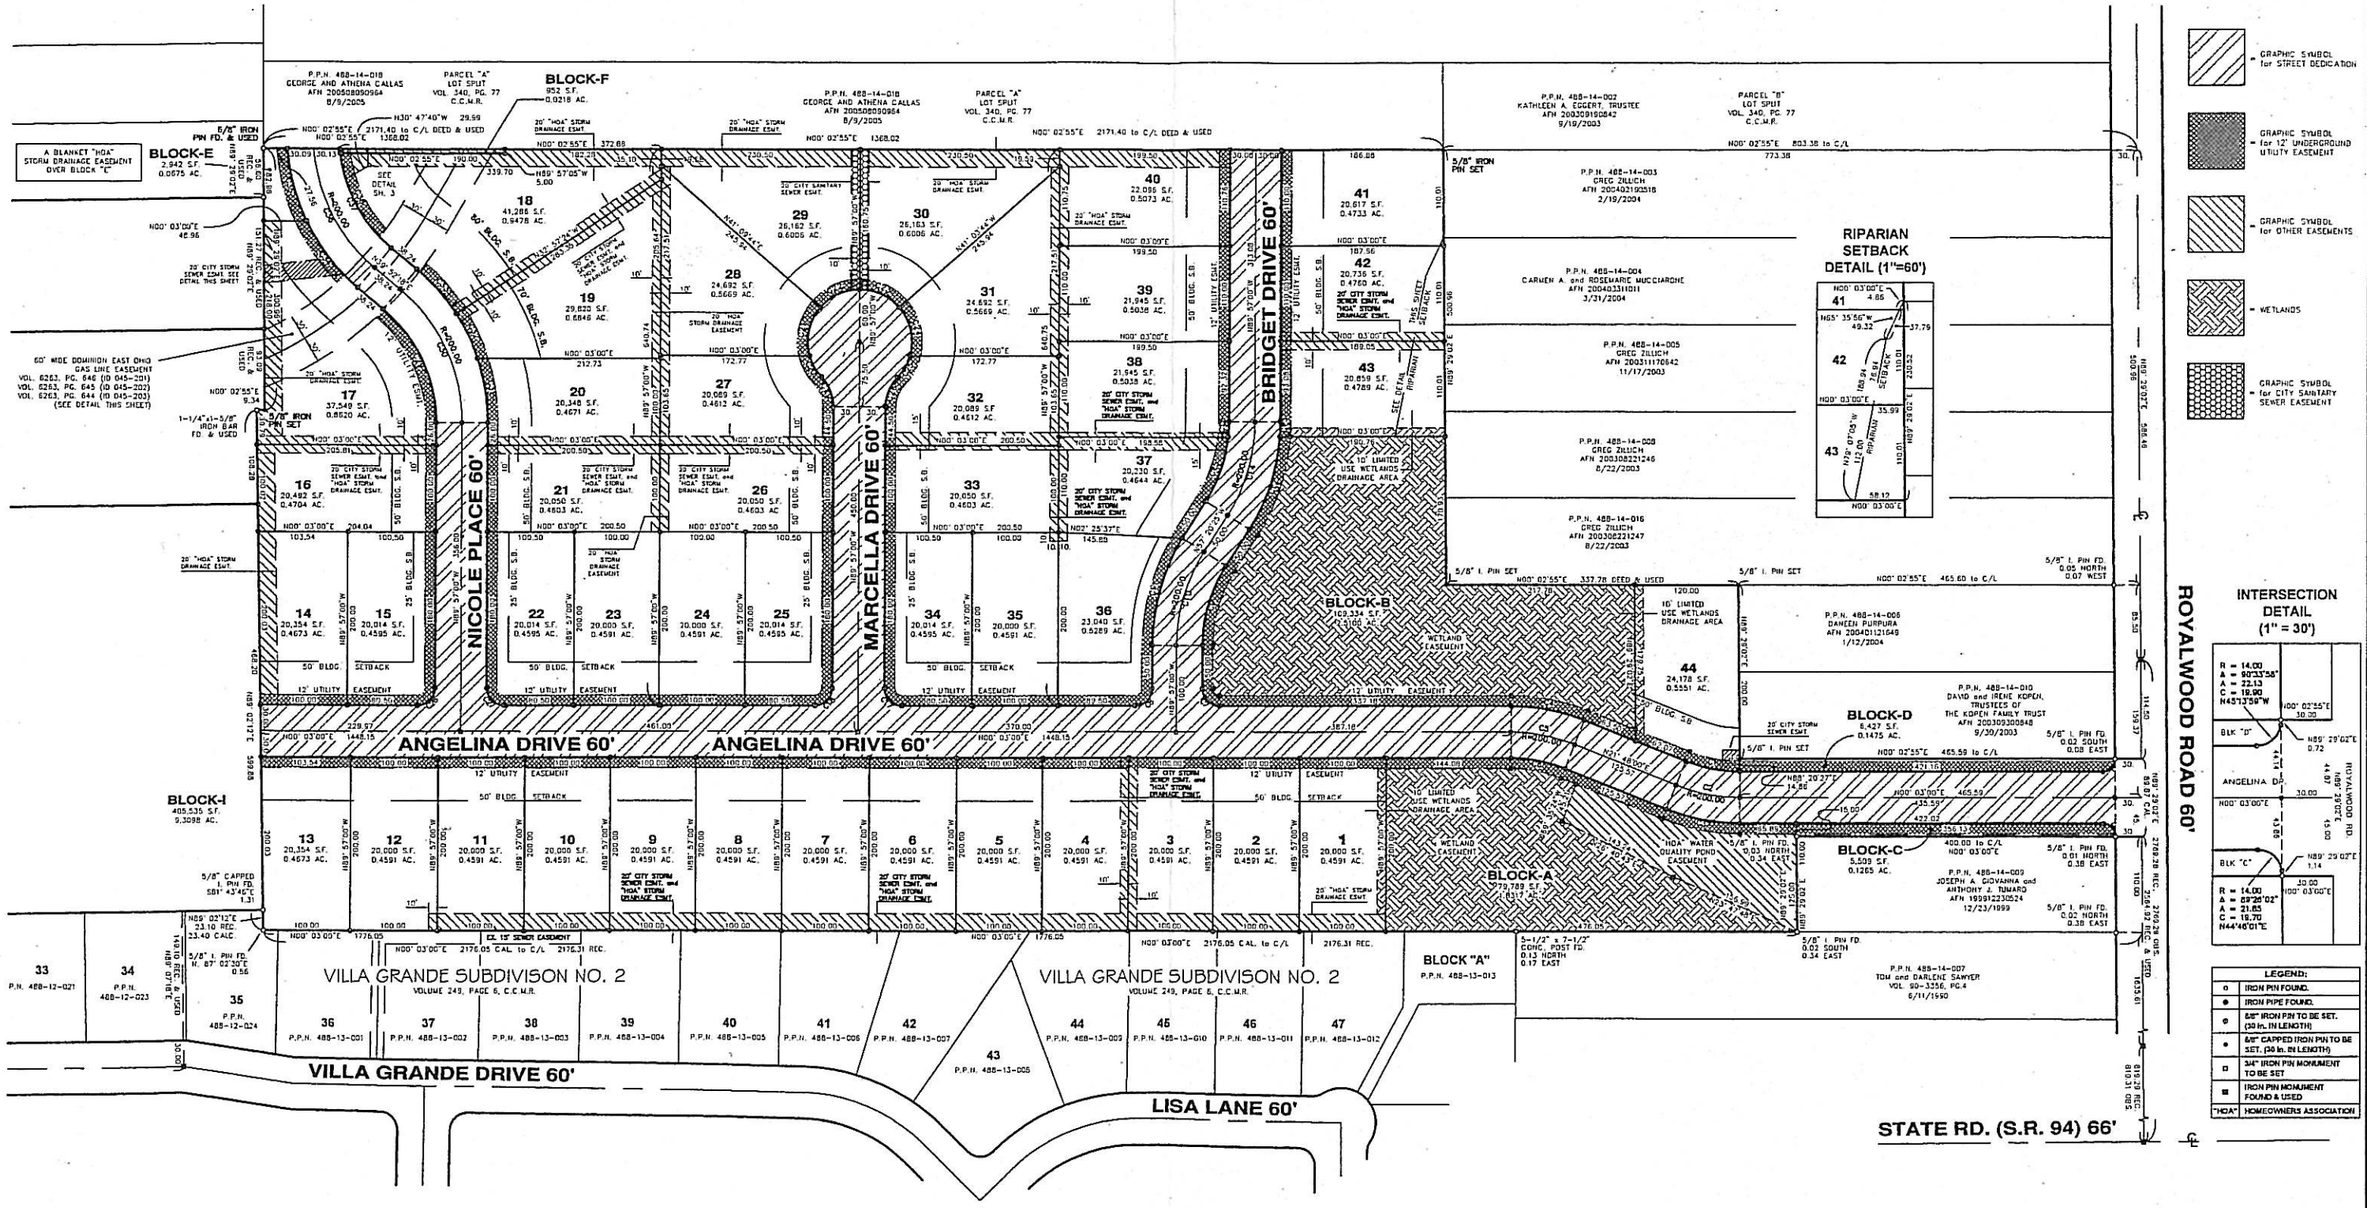

CURVE TABLE					
CURVE	RADIUS	LENGTH	DELTA	CHORD	BEARING
C1	170.00	64.53	21° 45'00"	64.15	N00° 55'30"E
C2	200.00	75.92	21° 45'00"	75.47	N10° 55'30"E
C3	230.00	87.31	21° 45'00"	86.79	N10° 55'30"E
C4	230.00	87.31	21° 45'00"	86.79	N10° 55'30"E
C5	200.00	75.92	21° 45'00"	75.47	N10° 55'30"E
C6	170.00	64.53	21° 45'00"	64.15	N10° 55'30"E
C7	20.00	31.42	90° 00'00"	28.28	N45° 03'00"E
C8	20.00	31.42	90° 00'00"	28.28	S44° 57'00"E
C9	170.00	96.75	32° 36'35"	95.45	S73° 38'43"E
C10	200.00	113.83	32° 36'35"	112.30	S73° 38'43"E

CURVE TABLE					
CURVE	RADIUS	LENGTH	DELTA	CHORD	BEARING
C11	230.00	130.90	32° 36'35"	129.14	S73° 38'43"E
C12	230.00	113.97	28° 23'26"	112.80	S71° 32'08"E
C13	230.00	16.94	4° 13'09"	16.93	S87° 50'26"E
C14	200.00	113.83	32° 36'35"	112.30	S73° 38'43"E
C15	170.00	79.04	26° 38'23"	78.33	S70° 39'36"E
C16	170.00	17.71	5° 58'12"	17.71	S86° 57'54"E
C17	20.00	31.42	90° 00'00"	28.28	N45° 03'00"E
C18	20.00	31.42	90° 00'00"	28.28	S44° 57'00"E
C19	50.00	37.82	43° 20'30"	36.93	N68° 22'45"E
C20	60.00	28.83	27° 31'50"	28.55	N60° 28'25"E

CURVE TABLE					
CURVE	RADIUS	LENGTH	DELTA	CHORD	BEARING
C21	60.00	59.61	56° 55'24"	57.19	S77° 17'58"E
C22	60.00	51.20	48° 53'16"	49.66	S24° 23'38"E
C23	60.00	51.20	48° 53'16"	49.66	N24° 29'38"E
C24	60.00	59.61	56° 55'24"	57.19	N77° 23'58"E
C25	60.00	28.83	27° 31'50"	28.55	S60° 22'25"E
C26	50.00	37.82	43° 20'30"	36.93	S68° 16'45"E
C27	20.00	31.42	90° 00'00"	28.28	N45° 03'00"E
C28	20.00	31.42	90° 00'00"	28.28	S44° 57'00"E
C29	170.00	148.88	50° 10'42"	144.17	N64° 57'39"E
C30	200.00	175.16	50° 10'42"	169.61	N64° 57'39"E

CURVE TABLE					
CURVE	RADIUS	LENGTH	DELTA	CHORD	BEARING
C31	230.00	75.34	18° 46'05"	75.00	N80° 39'57"E
C32	230.00	57.16	14° 14'19"	57.01	N64° 09'45"E
C33	230.00	68.93	17° 10'18"	68.67	N48° 27'27"E
C34	230.00	98.06	24° 25'38"	97.32	N52° 05'06"E
C35	230.00	86.39	21° 31'12"	85.88	N75° 03'31"E
C36	200.00	158.17	45° 18'40"	154.08	N62° 31'38"E
C37	170.00	131.89	44° 26'59"	128.60	N62° 05'47"E
C38	170.00	126.86	42° 45'12"	123.93	N61° 14'54"E
C39	170.00	5.03	1° 41'47"	5.03	N83° 28'23"E